


5 m

weiter KG Gebäude  
Klimazentrale

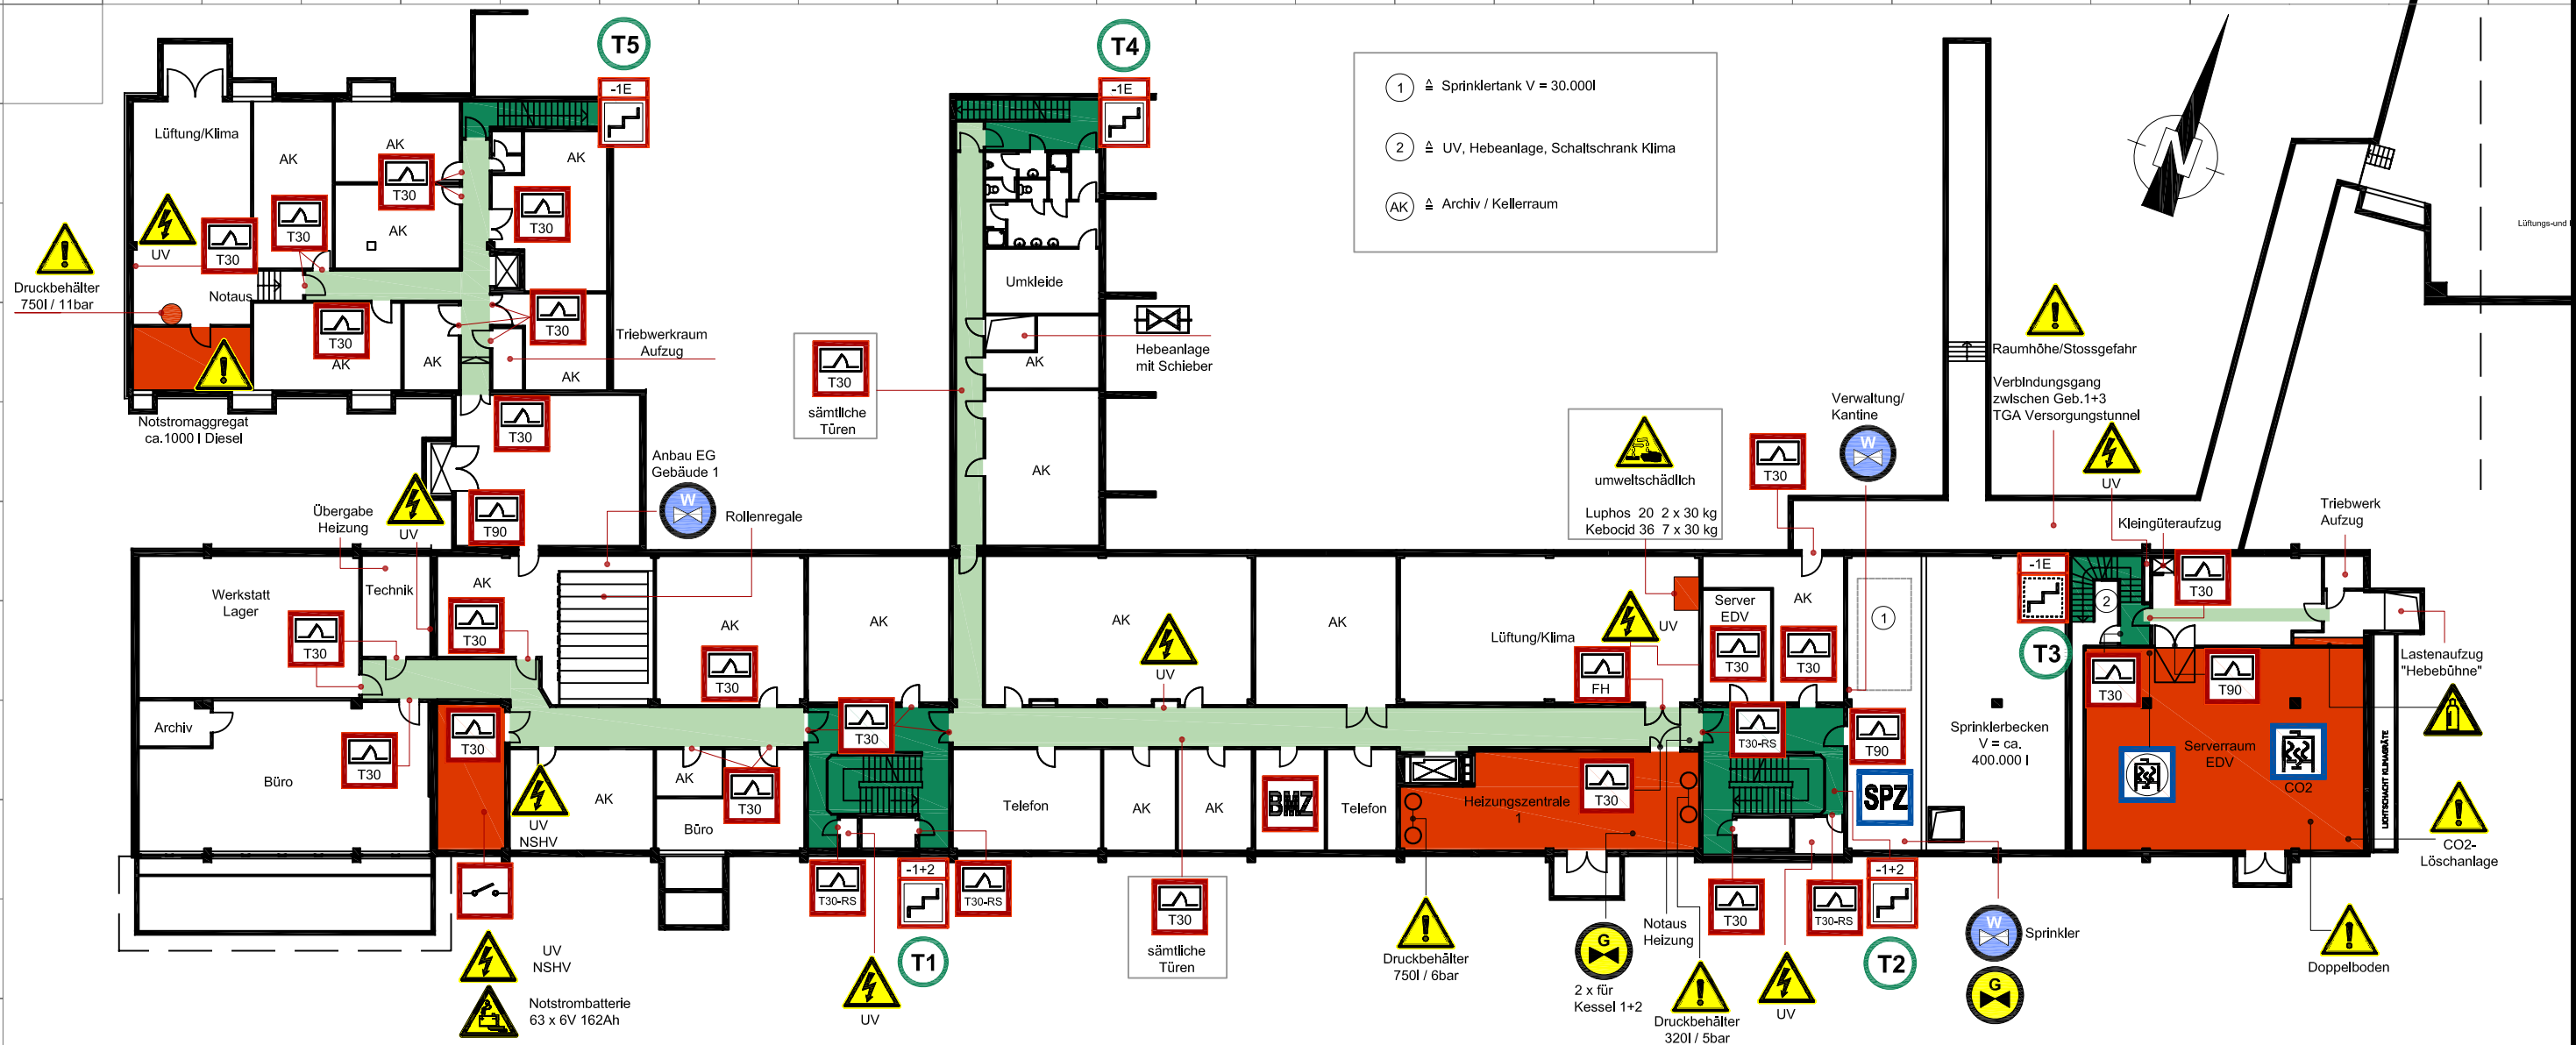


- 1 ≙ Sprinklertank V = 30.000l
- 2 ≙ UV, Hebeanlage, Schaltschrank Klima
- AK ≙ Archiv / Kellerraum

Legende

- |  |                                       |  |                                  |  |  |  |                           |
|--|---------------------------------------|--|----------------------------------|--|--|--|---------------------------|
|  | Treppenraum im Zuge von Rettungswegen |  | Treppenraum ohne Feuerwiderstand |  | Sprinklerzentrale                        |  | allgemeine Gefahrenstelle |
|  | Rettungswege                          |  | Treppenraumbezeichnung           |  | CO <sub>2</sub> Löschanlage Bedienstelle |  | elektrische Spannung      |
|  | Gefahrenbereiche                      |  | Hauptschalter                    |  | CO <sub>2</sub> Löschanlage              |  | Batterien                 |
|  | Feuerschutztür mit FW-Klasse          |  | Schieber Gas                     |  | Absperreinrichtung                       |  | ätzende Stoffe            |
|  | Treppenraum mit Feuerwiderstand       |  | Schieber Wasser                  |  | Brandmelderzentrale                      |  | Gasflaschen               |

Lageplan

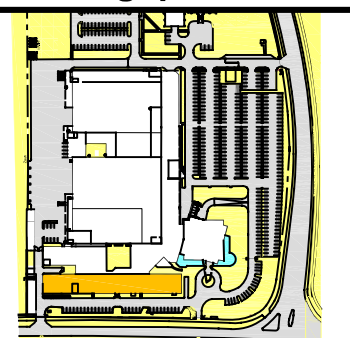

Feuerwehrplan

Objekt: Musterobjekt  
Verwaltungstrakt 1  
Kellergeschoss

Ersteller: BRANTEC Gesellschaft für Brandschutz mbH  
Wingertstraße 39  
51427 Bergisch Gladbach

erstellt am: 04.06.2010  
gespeichert am: 04.06.2010