


# Flucht- und Rettungsplan

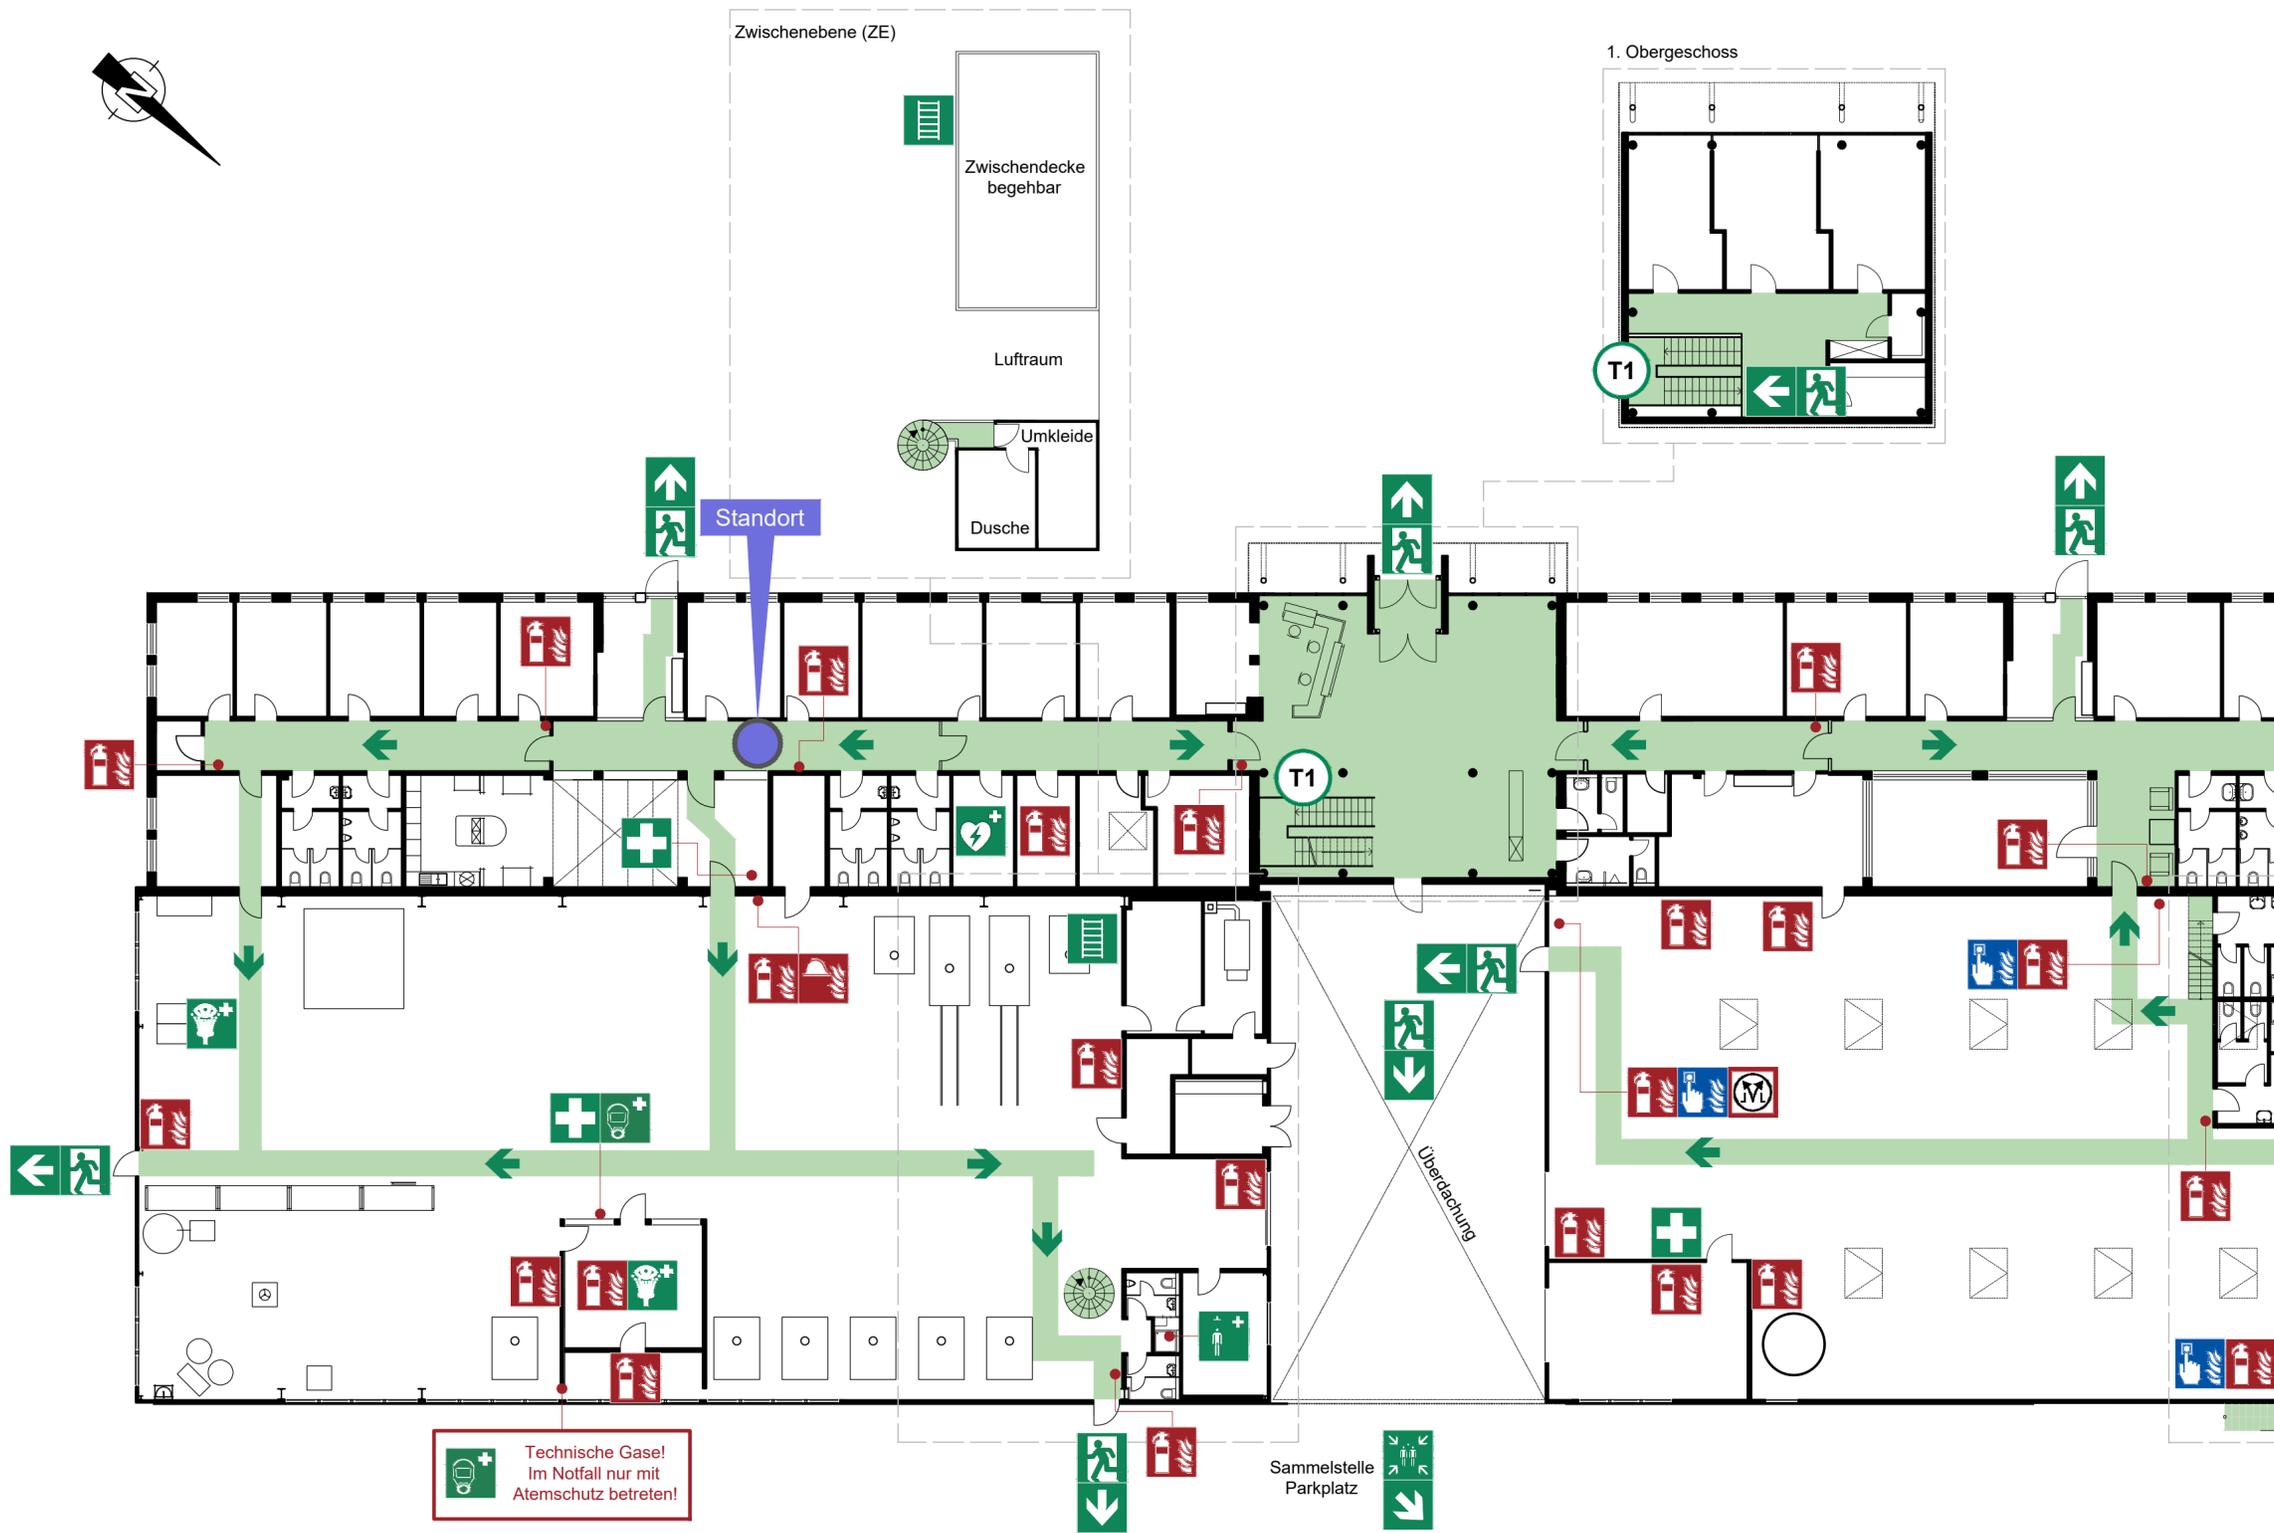

### Verhalten im Brandfall


Ruhe bewahren

- Brand melden
  - Telefon: 112
  - Wo brennt es?
  - Was brennt?
  - Wie viel brennt?
  - Welche Gefahren?
  - Warten auf Rückfragen!
- In Sicherheit bringen
  - Gefährdete Personen mitnehmen
  - Türen schließen
  - Gekennzeichneten Rettungswegen folgen
  - Anweisungen beachten
- Löschversuch unternehmen
  - Feuerlöscher, Mittel und Geräte zur Brandbekämpfung benutzen

### Verhalten bei Unfällen

Ruhe bewahren

- Unfall melden
  - Telefon: 112
  - Wo ist es geschehen?
  - Was ist geschehen?
  - Wie viele Personen sind verletzt?
  - Welcher Art sind die Verletzungen?
  - Warten auf Rückfragen!
- Erste Hilfe
  - Absicherung des Unfallortes
  - Versorgung der Verletzten
  - Anweisungen beachten
- Weitere Maßnahmen
  - Rettungsdienste einweisen
  - Schaulustige entfernen

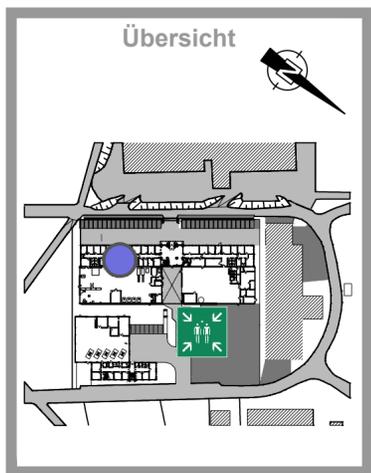

### Legende:

Standort	Fluchtweg	Sammelstelle	Mittel und Geräte zur Brandbekämpfung	Bedienstelle RWA	Defibrillator	Notdusche	Atemschutzmaske
Notausgang mit Richtungspfeil	Feuerlöscher	Hausalarm	Erste Hilfe	Augenspül-Einrichtung	Rettungsleiter	Treppe	

Objekt: Mustermann GmbH & Co. KG  
Musterstraße 100  
12345 Musterstadt

Gebäude: Hauptgebäude | Stockwerk: Erdgeschoss

Stand: 08/2020 | Plan Nr.: 12345

**BRANTEC.**  
Gesellschaft für Brandschutz mbH  
Wingertsheide 39  
51427 Bergisch Gladbach  
Telefon 02204 - 5 87 86 60 | Telefax 02204 - 5 87 86 80 | www.brantec.de