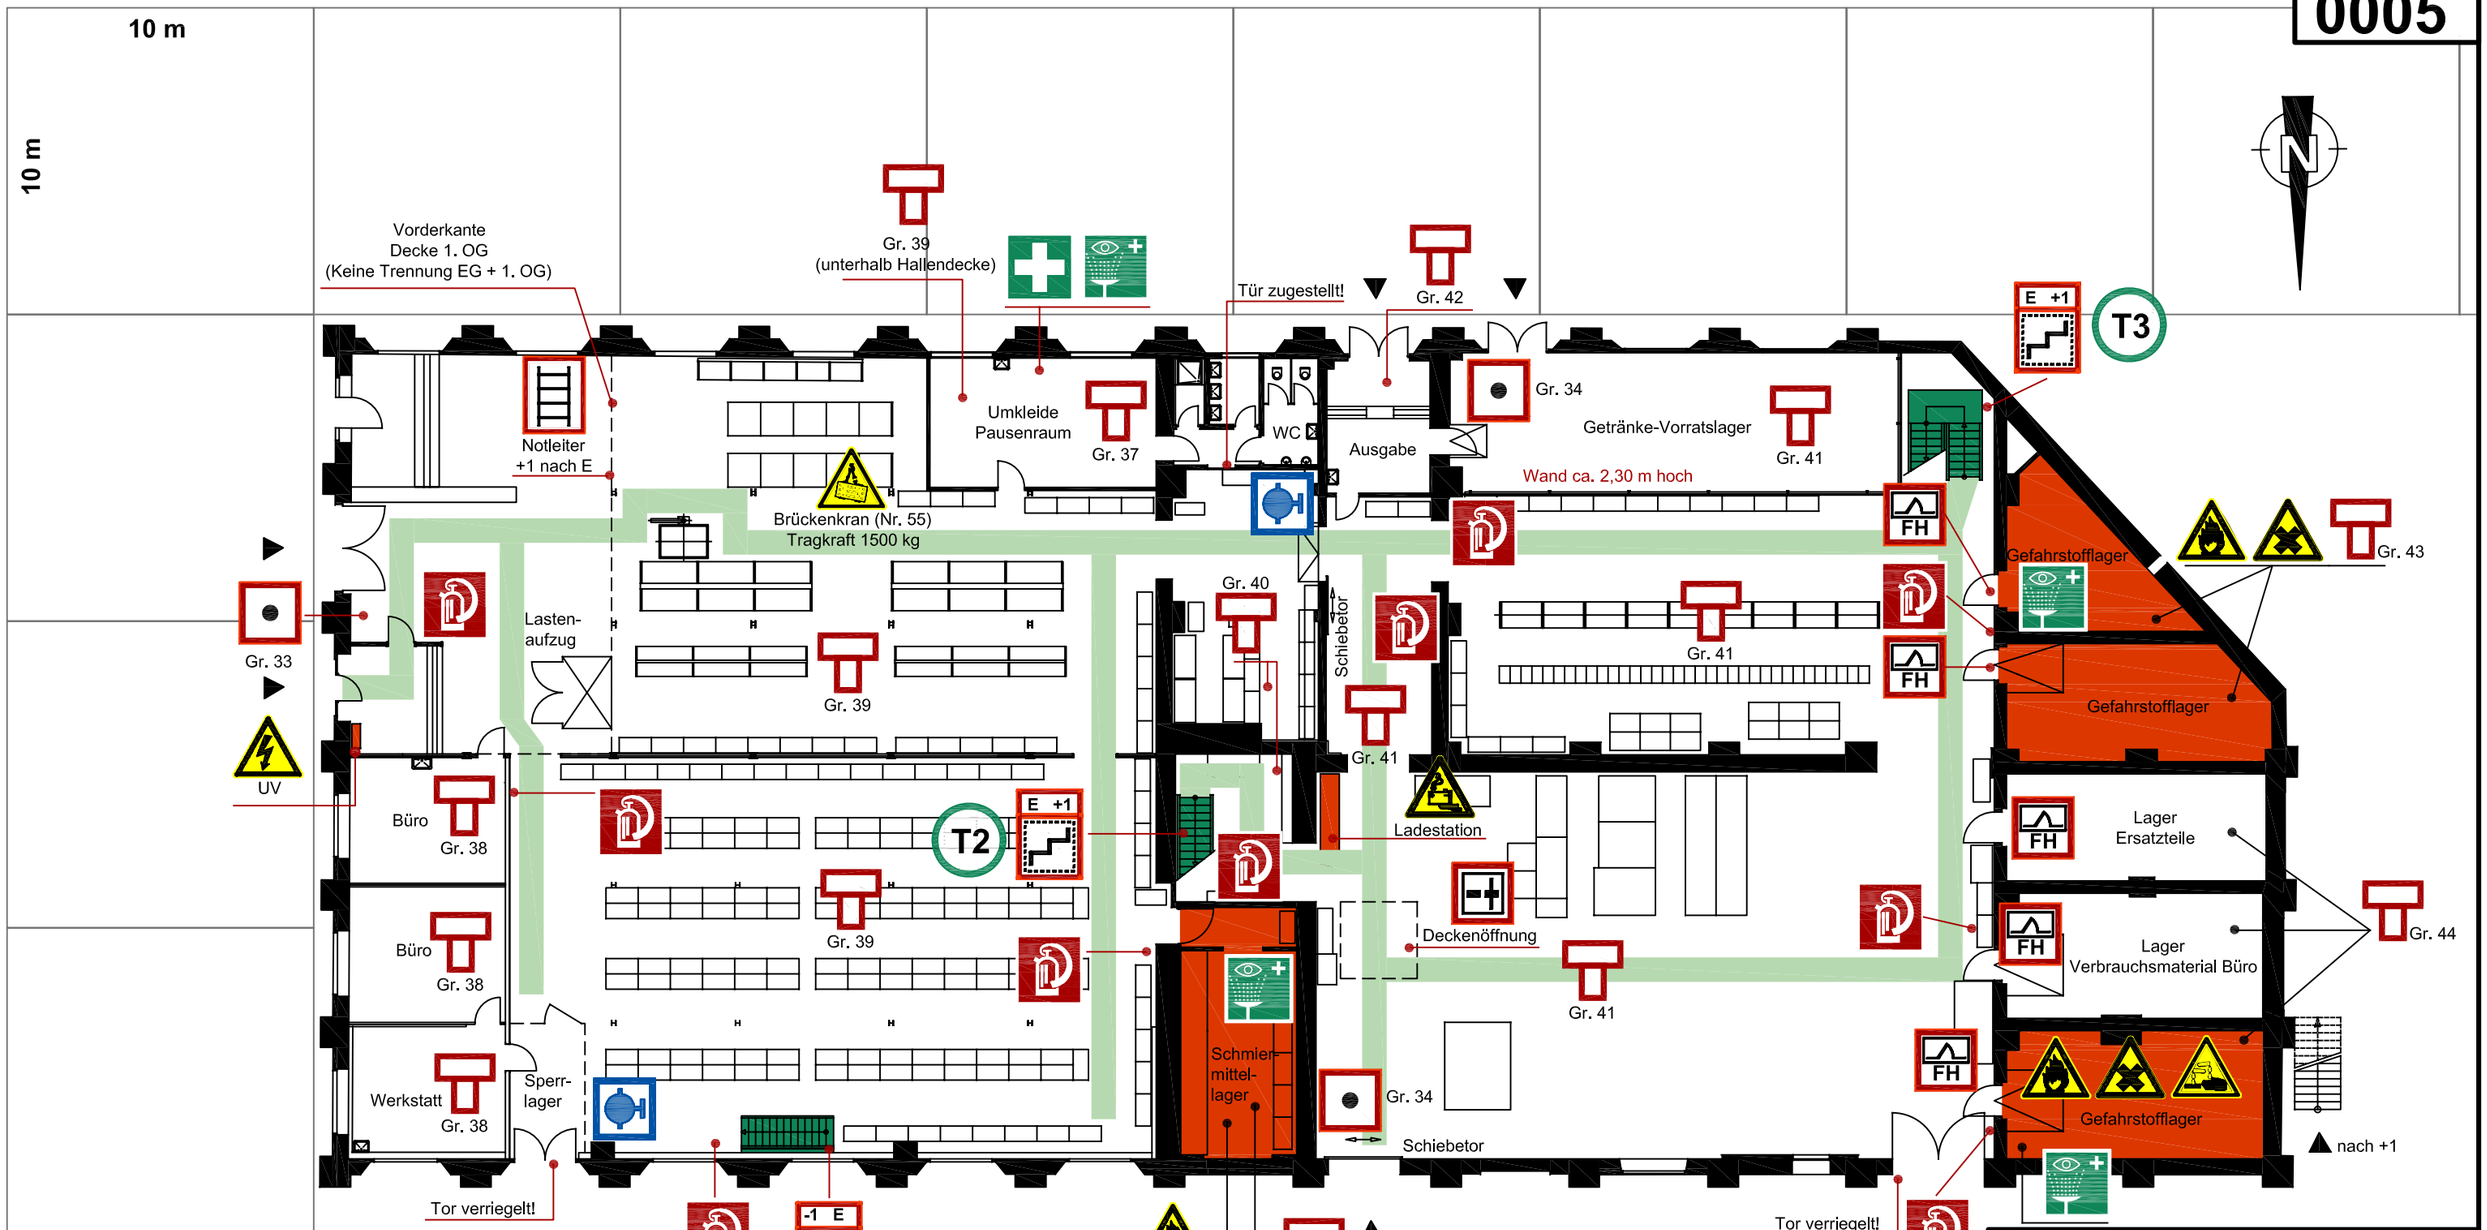

Lageplan

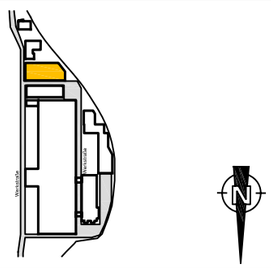

Bestand Brandschutz

Objekt: Mustermann GmbH
Lager
Erdgeschoss

Ersteller: BRANTEC.
Gesellschaft für Brandschutz mbH
Wingertshelde 39
51427 Bergisch Gladbach

Stand: 01.01.2010